


**VOORAANZICHT BREEDTE**

**3,00 M**

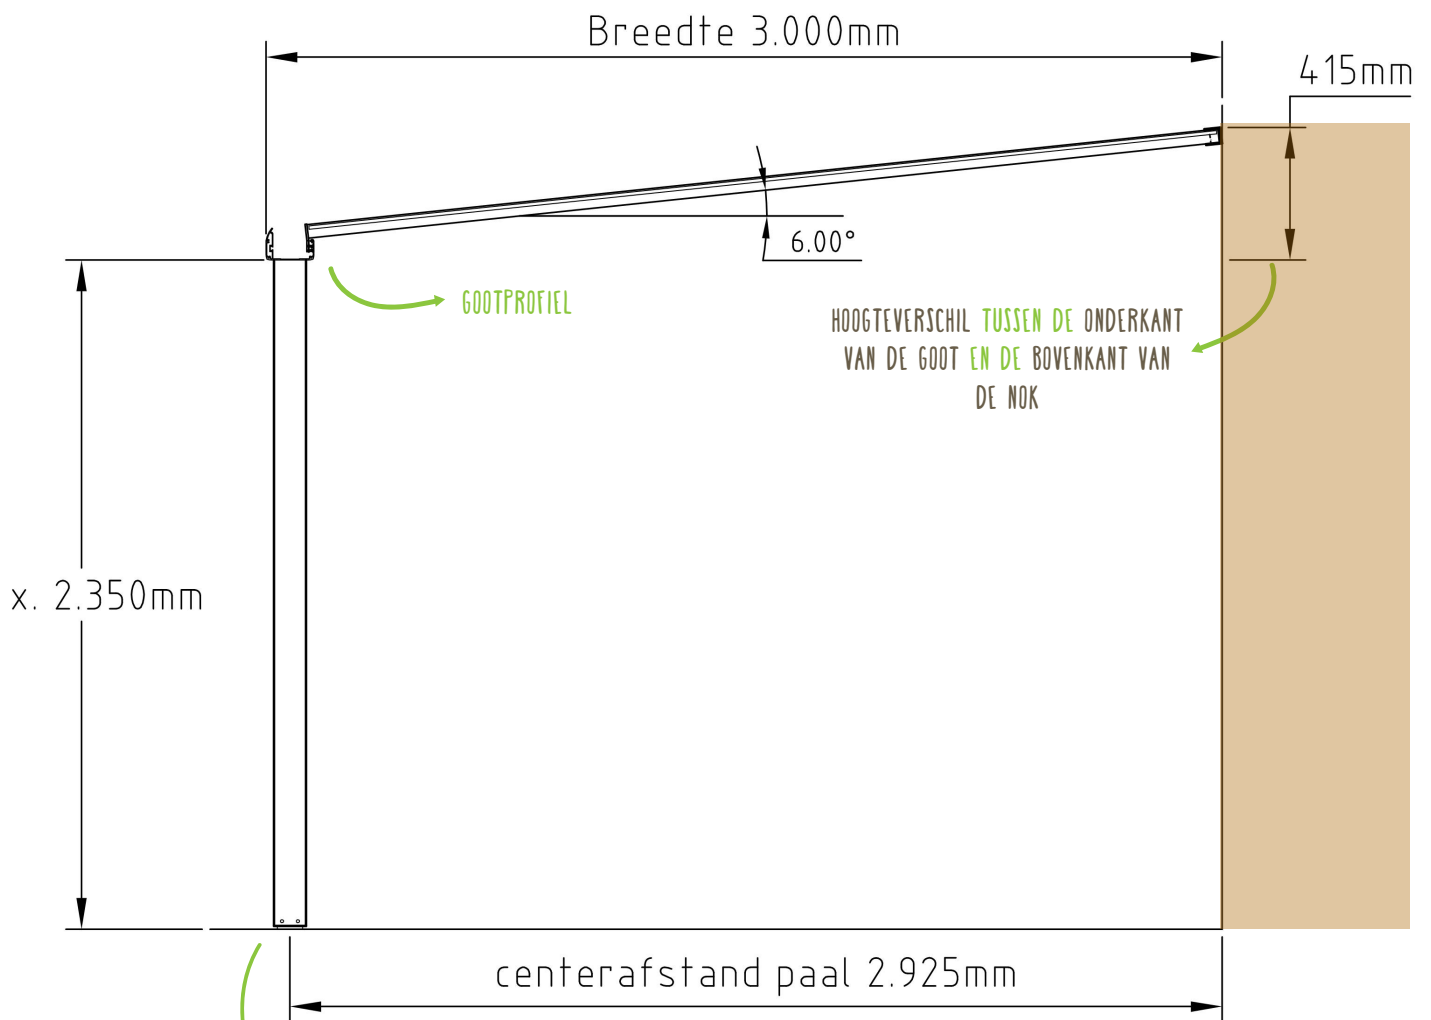

BEVESTIGING OP BETON (SOKKEL)  
OPTIE: FUNDERINGSSET

