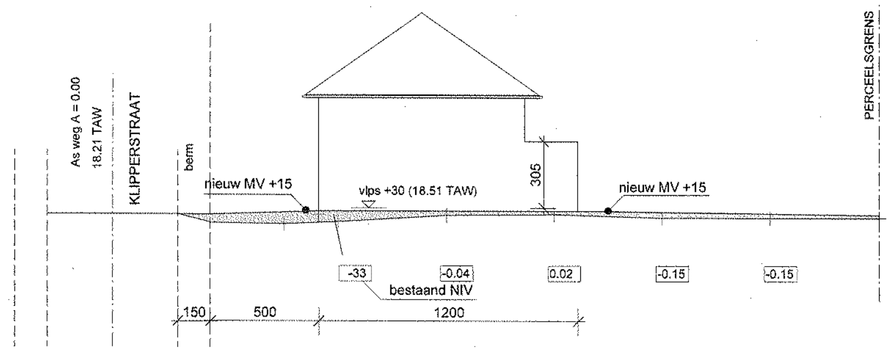

TERREINPROFIEL A-A'

SCHAAL 1/200

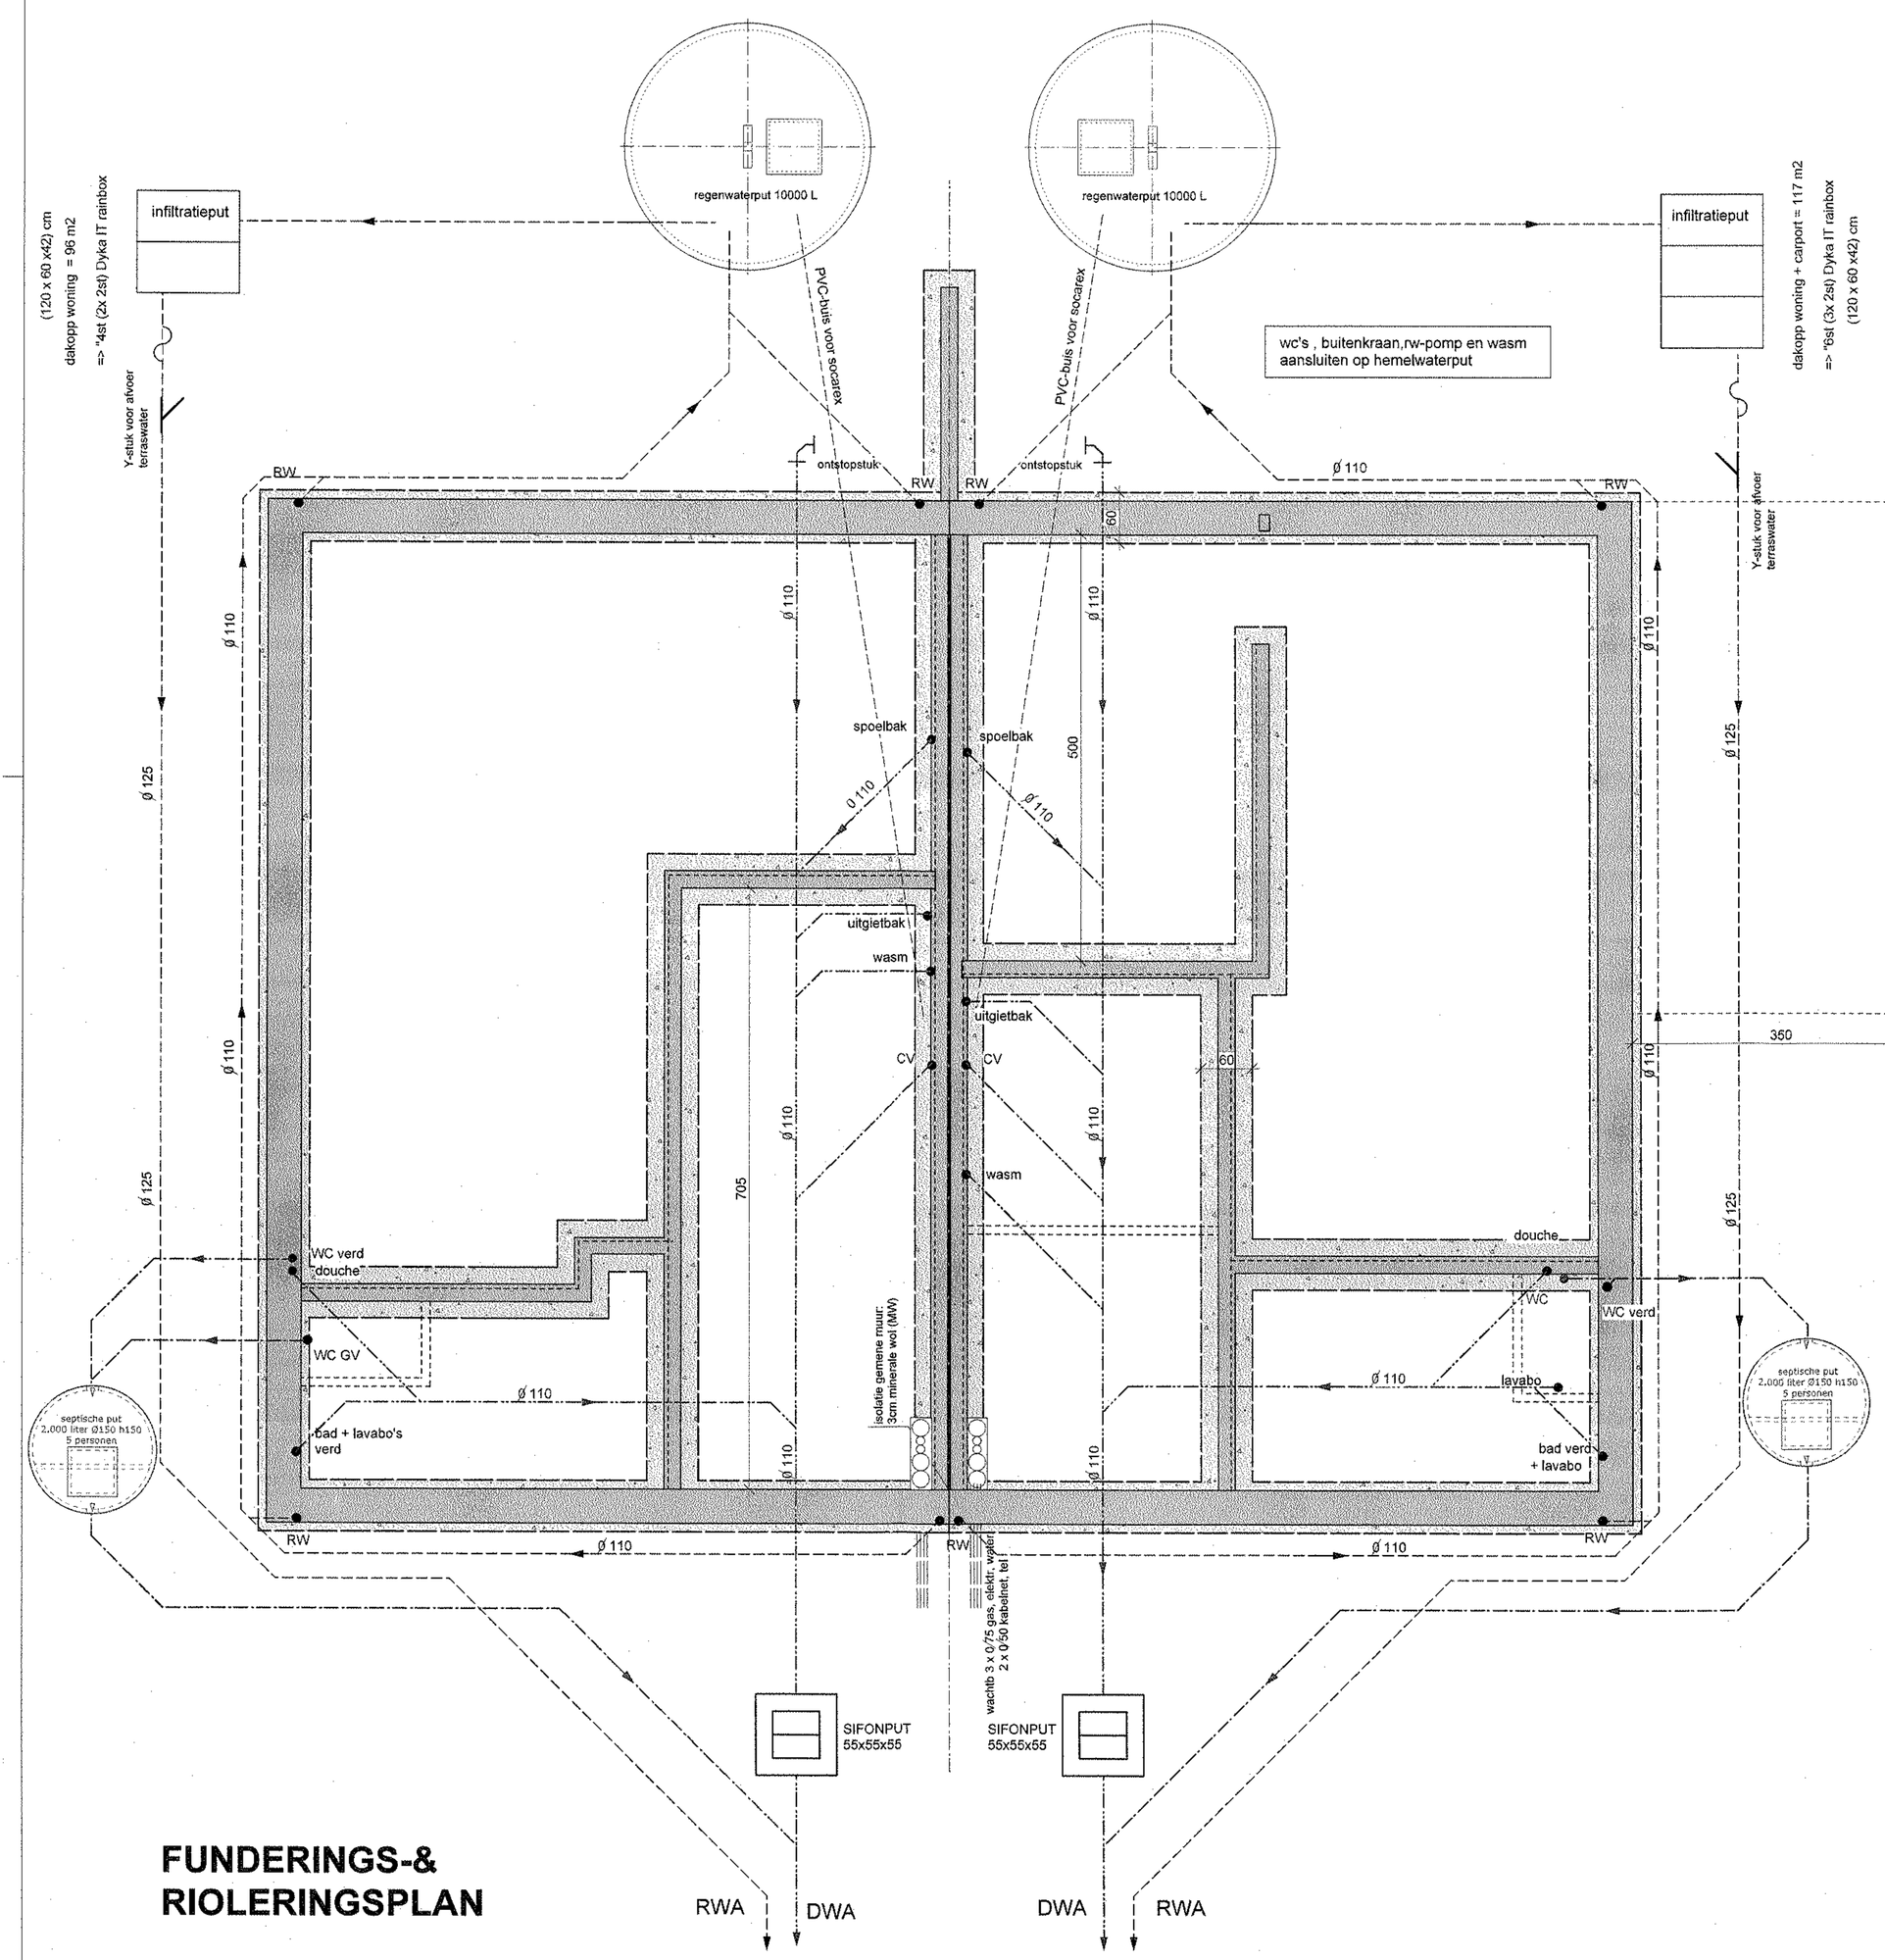

FUNDERINGS-& RIOLERINGSPLAN

VERKAVELINGSPLAN

schaal 1/1000

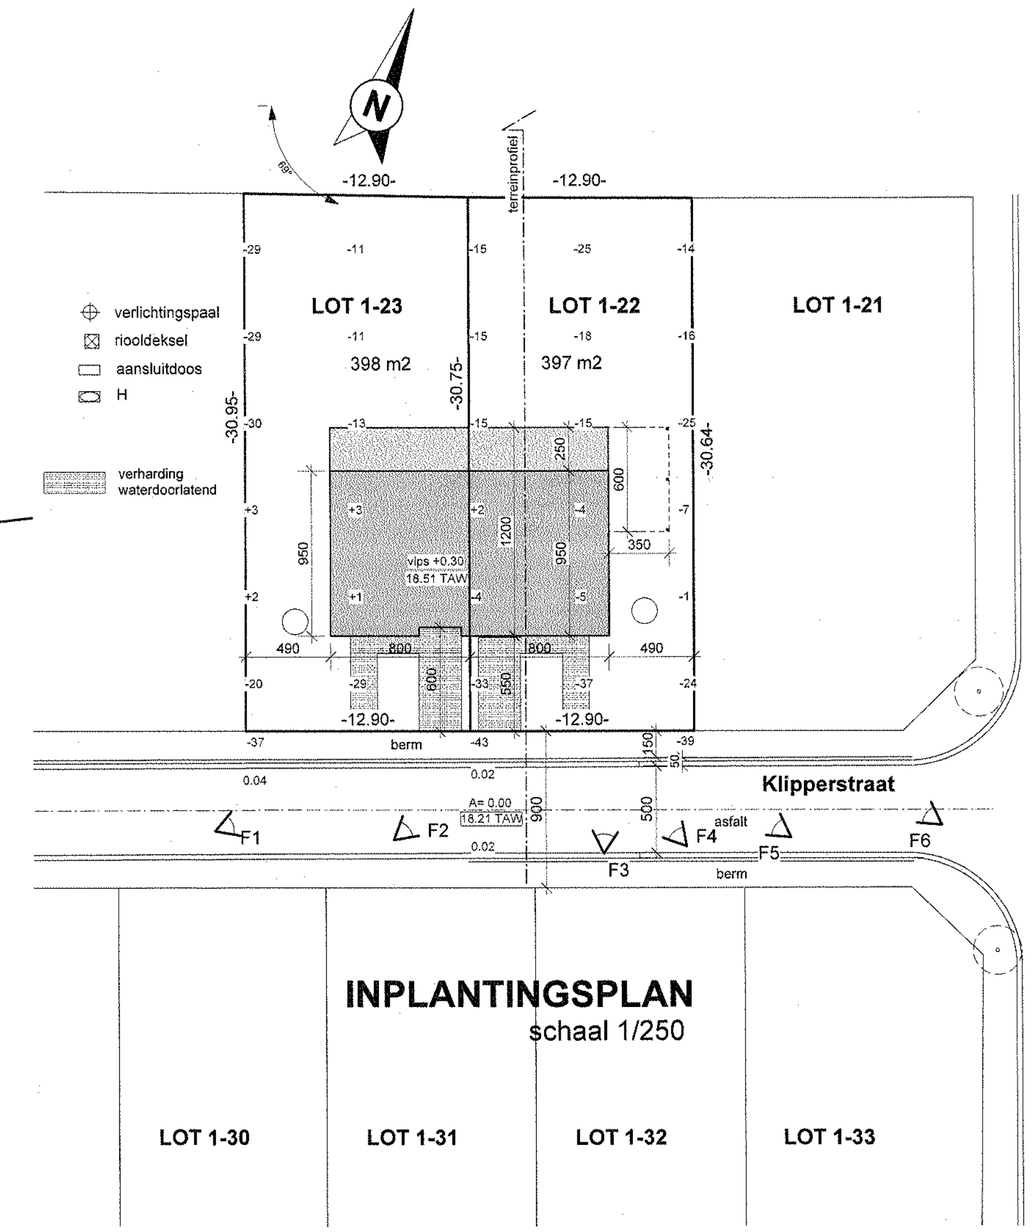

INPLANTINGSPLAN

schaal 1/250

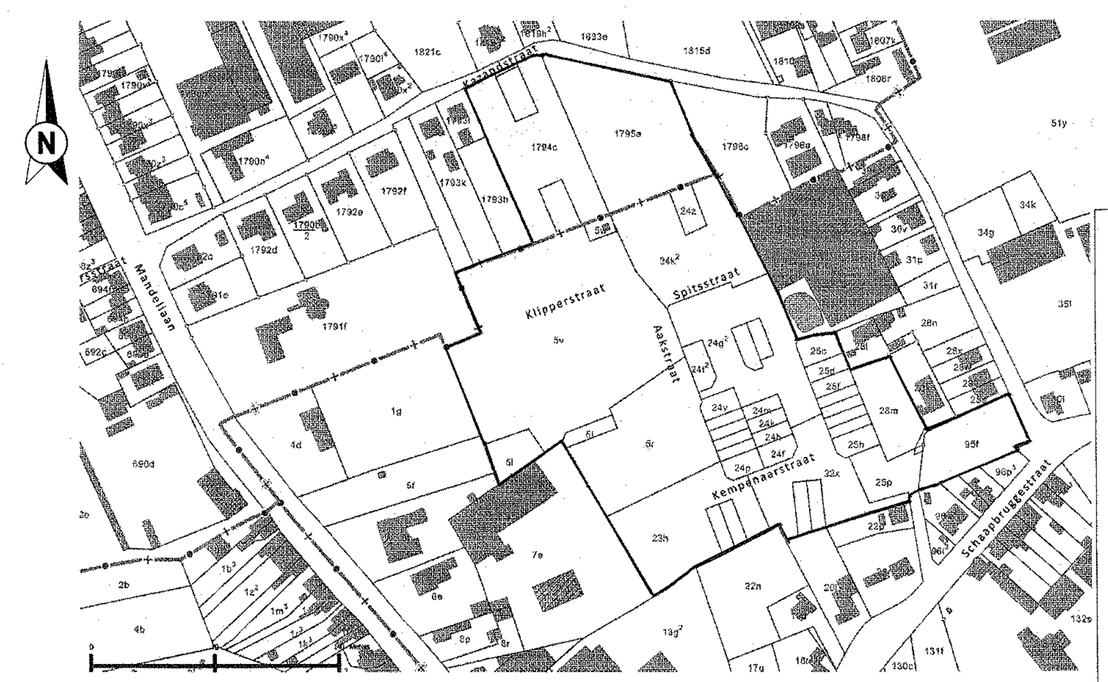

KADASTERPLAN

schaal 1/2500

architectenbureau
bruno carpentier

BRUGGESTRAAT 631
8930 MENEN
TEL. 056/51.01.24
FAX. 056/51.86.53
EMAIL info@abcarpentier.be

Hyboma
DOSSIER STUDIEBUREEL

DOSSIER: 694.14.31 TEK: MS	OPDRACHTGEVER	DATUM: 25/8/14 SCHAAL: 1/50
OPDRACHT: BOUWEN VAN 2 KOPPELWONINGEN	HYBOMA NV Verhaeghe Wim Gedelegeerd Bestuurder	WIJZIGINGEN: 26-08-14 UITVOERINGSPLAN SEPTISCHE PUT
BLAD: 3 /3 FUNDERINGS- & RIOLERINGSPLAN VERKAVELINGSPLAN KADASTERPLAN INPLANTINGSPLAN TERREINPROFIEL	WILGENLAAN 39 8610 KORTEMARK 051/56 74 01	BOUWPLAATS VK KAZANDSTRAAT LOT1-22-23 8800 ROESELARE 7 afd.,sec.A n°(s)5 V